

- 凡 例
- | | |
|--|---|
| <ul style="list-style-type: none"> ▼ ▲ 視点場：眺望 ▲ 視点場：周辺地形＋眺望 — 第1期整備散策路 — 第1期整備管理用道路 — 第2期以降整備予定散策路 — 指定地外からのアクセス路 ■ 広場 ■ 遺構表示ゾーン ■ 近景整備ゾーン ■ 遠景整備ゾーン ■ 管理・便益施設ゾーン ■ 動線確保ゾーン ■ 眺望確保ゾーン ■ 遺構表示 | <ul style="list-style-type: none"> ■ P1 P2 P3 P4 駐車場 ※P1：一般来訪者 ※P2：思いやり駐車場 ※P3・P4：管理、緊急車両用 ■ WC トイレ ※P2 隣は既設のものを検討 ■ 東屋（既設） ■ a b 総合案内板 ※a：案内＋史跡説明＋地形模型 ※b：案内がメイン ■ 各種説明板 ■ 標柱 ■ 道標 ■ 立入り制限表示（徒歩） ■ 立入り制限表示（車両） ■ 史跡指定地 |
|--|---|



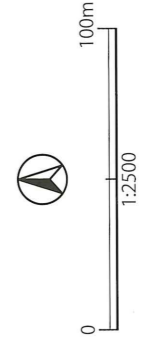


図1 全体計画図

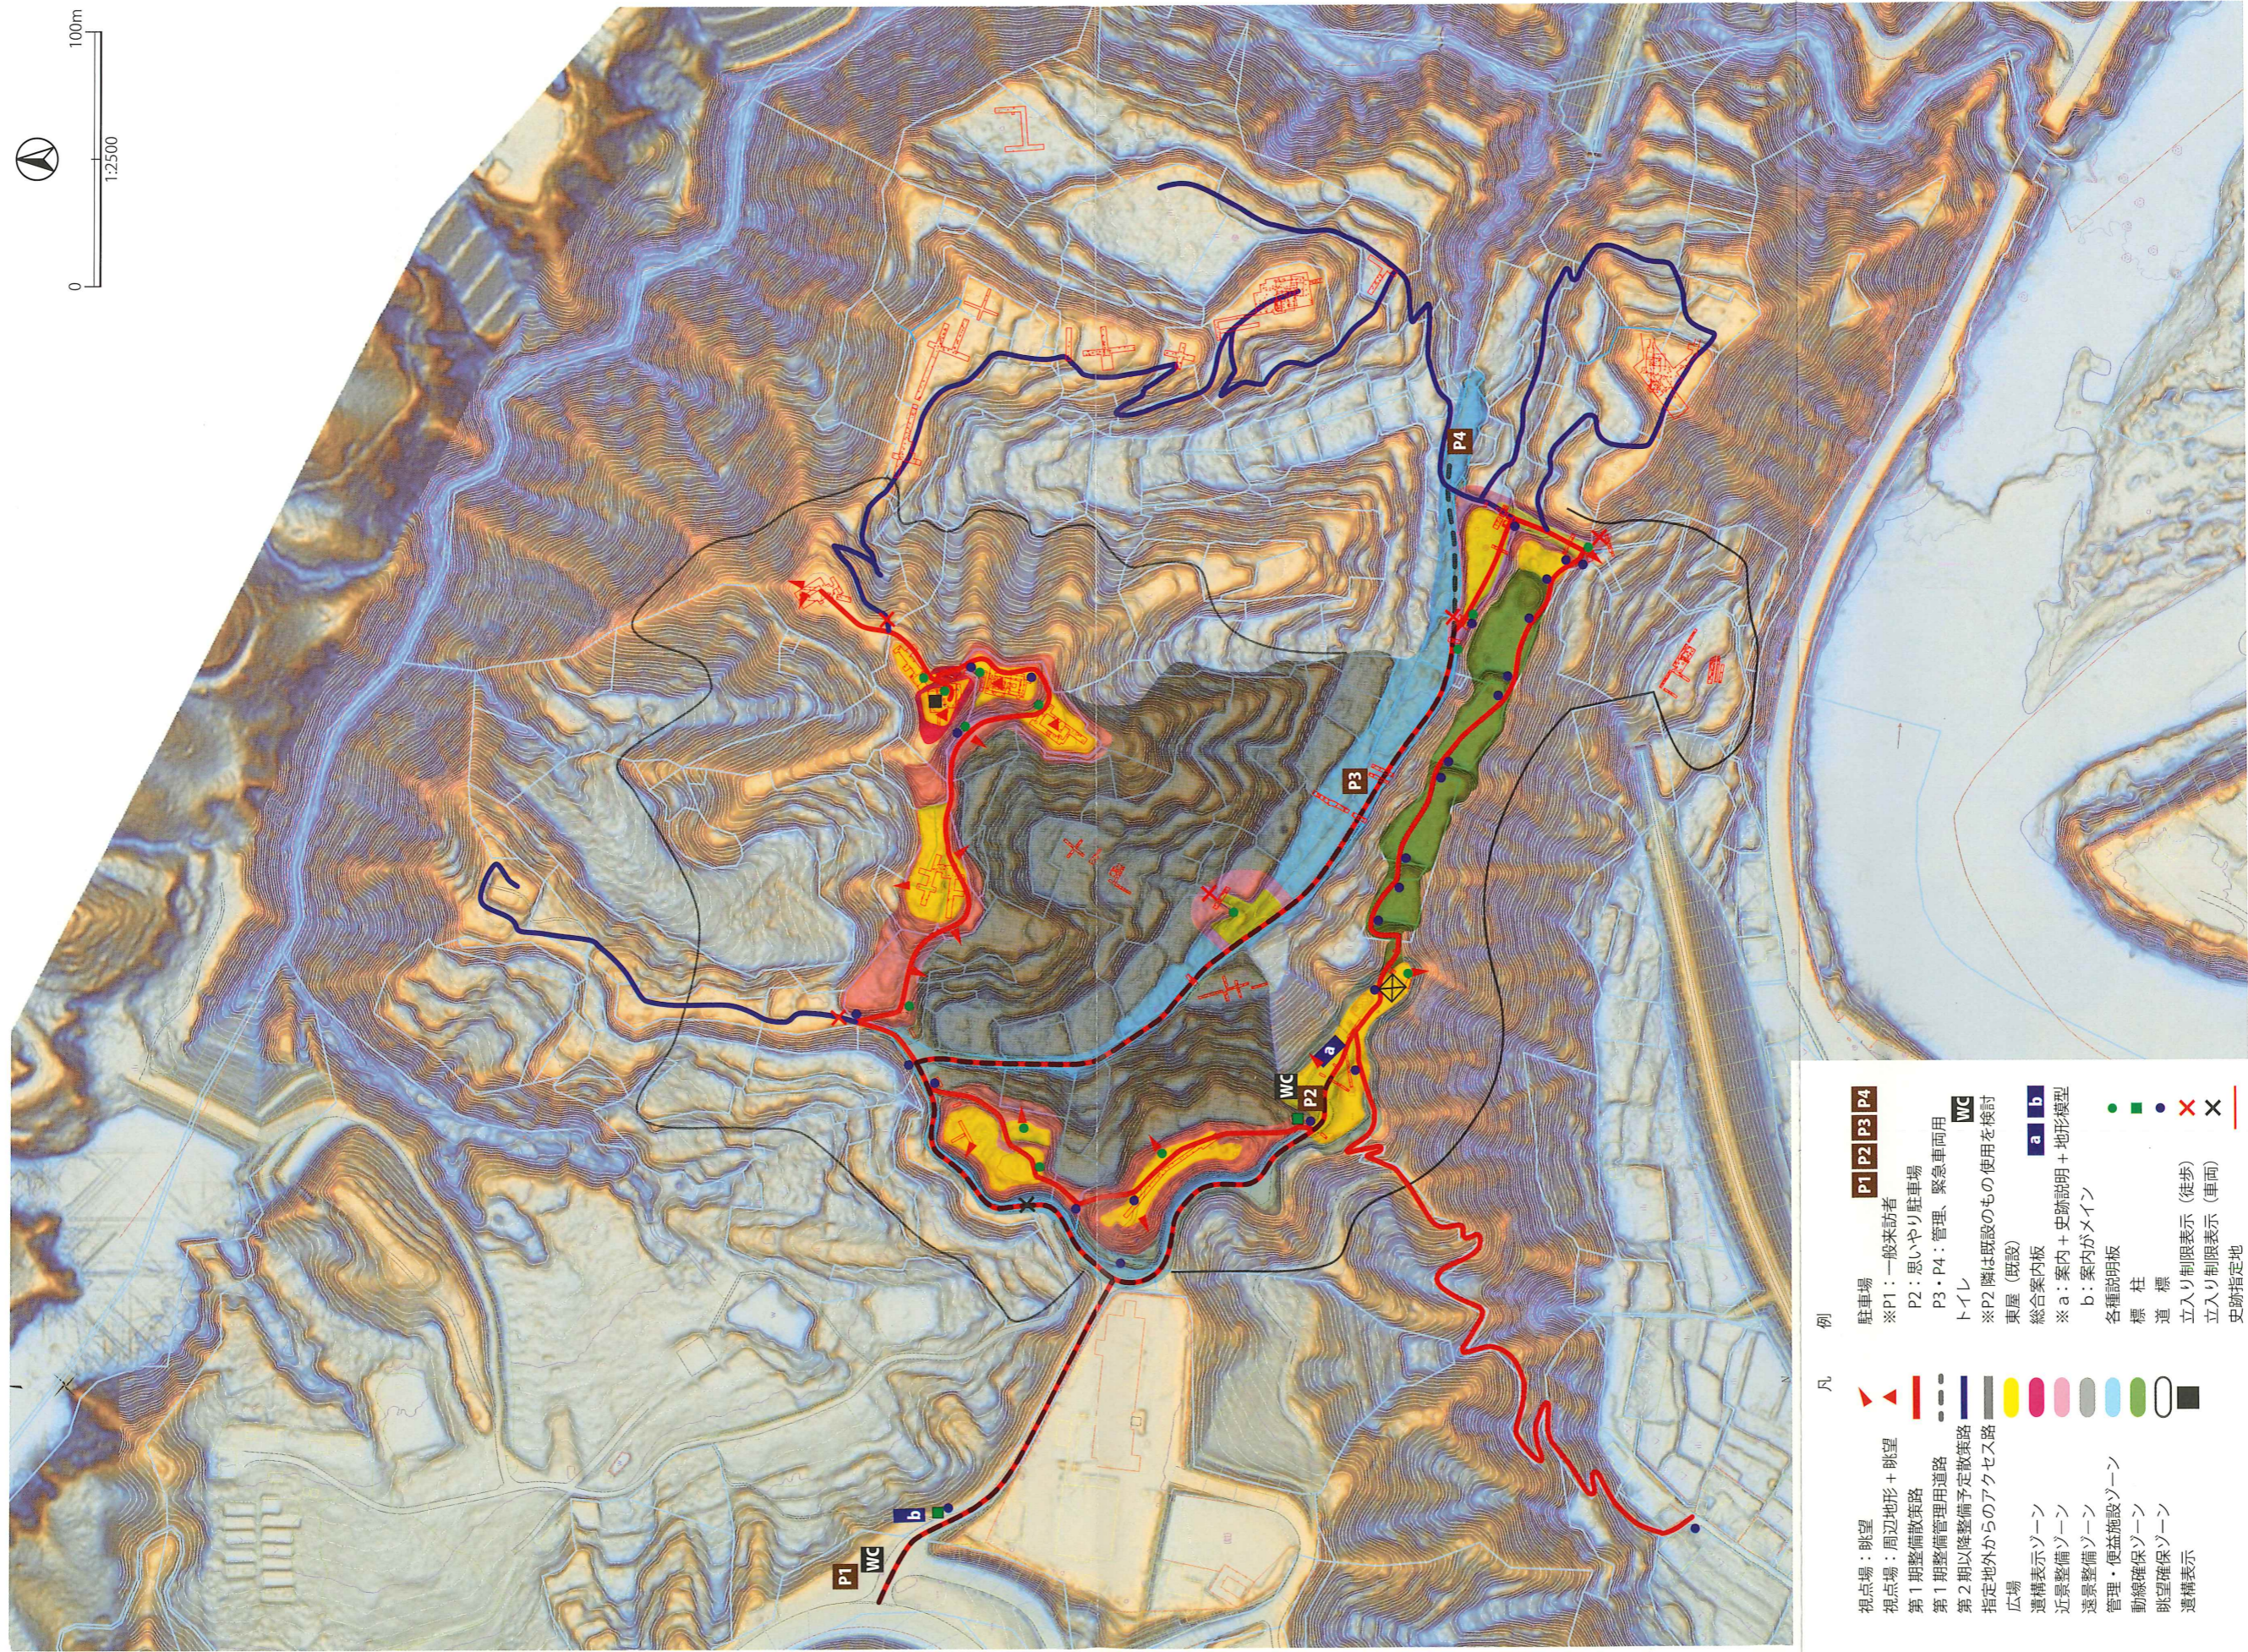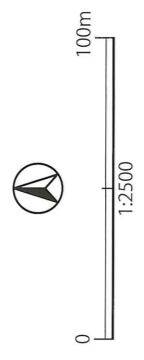

- 凡
- ▶ 視点場：眺望
 - ▲ 視点場：周辺地形＋眺望
 - 第1期整備散策路
 - - - 第1期整備管理用道路
 - 第2期以降整備予定散策路
 - - - 指定地外からのアクセス路
 - 広場
 - 遺構表示ゾーン
 - 近景整備ゾーン
 - 遠景整備ゾーン
 - 管理・便益施設ゾーン
 - 動線確保ゾーン
 - 眺望確保ゾーン
 - 遺構表示
- 例
- P1 P2 P3 P4 駐車場
 - ※P1：一般来訪者
 - P2：思いやり駐車場
 - P3・P4：管理、緊急車両用
 - WC トイレ
 - ※P2隣は既設のものを使用を検討
 - 東屋（既設）
 - a b 総合案内板
 - ※ a：案内＋史跡説明＋地形模型
 - b：案内がメイン
 - 各種説明板
 - 標柱
 - 道標
 - × 立入り制限表示（徒歩）
 - × 立入り制限表示（車両）
 - 史跡指定地

図2 全体計画図（陰陽図）